

B1F

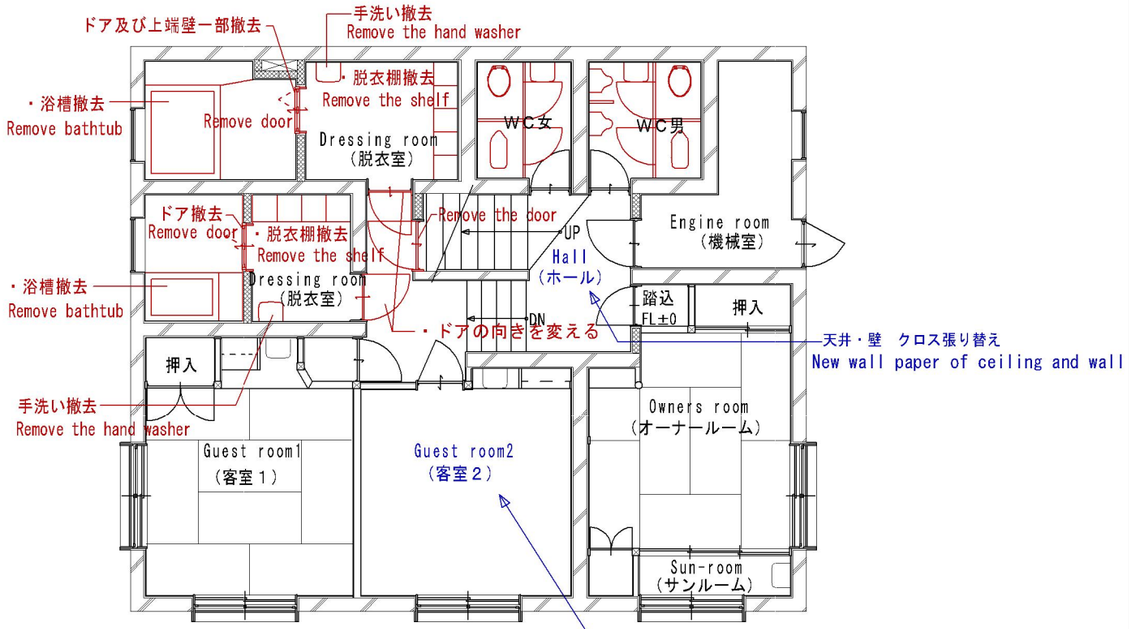


地下１階現況平面図

(Before)


新規取替

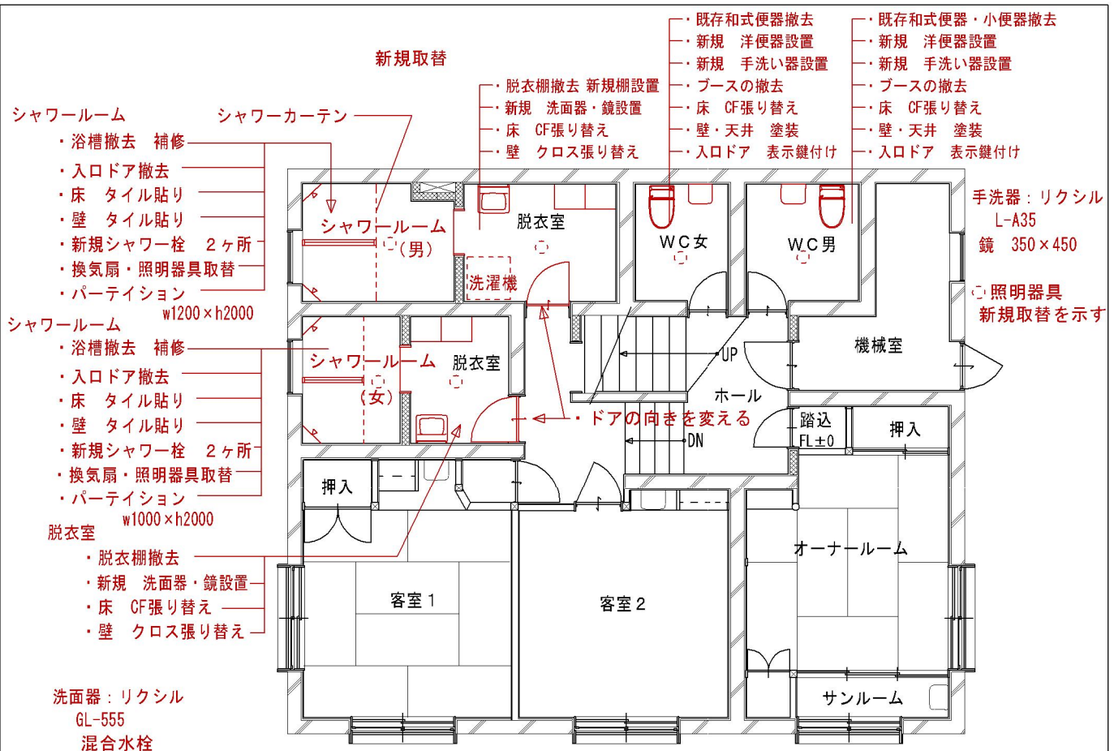


地下１階改修平面図

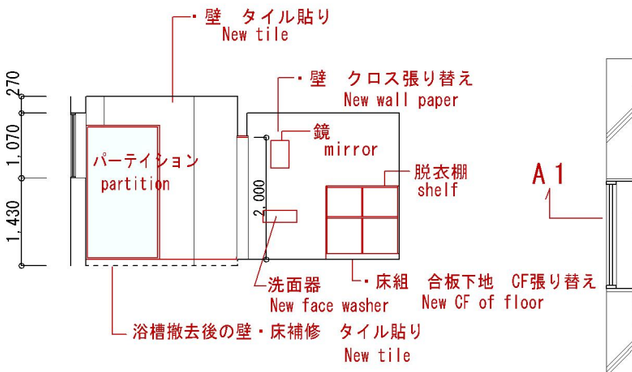

A１面

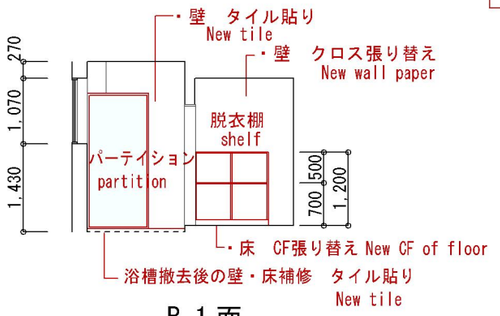


B１面

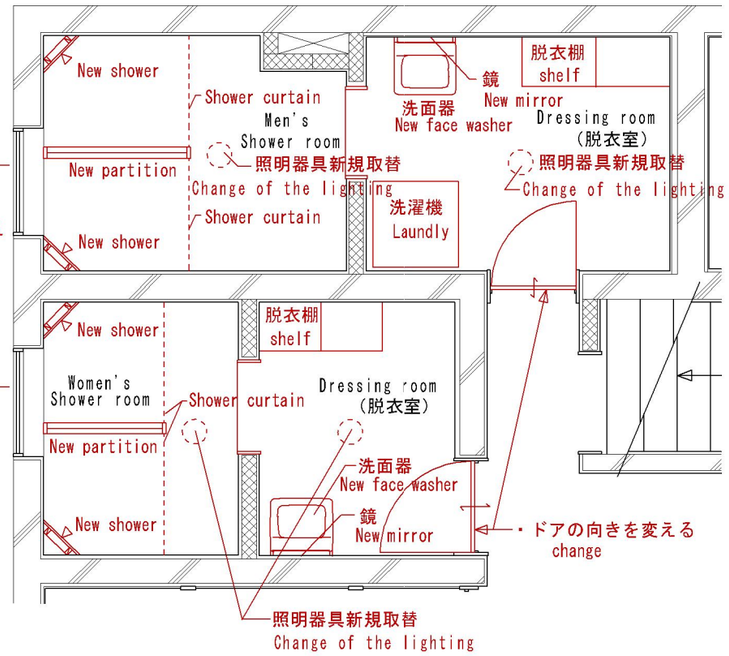

脱衣・シャワールーム詳細図　Ｓ＝１／５０

Dressing room･Shower room

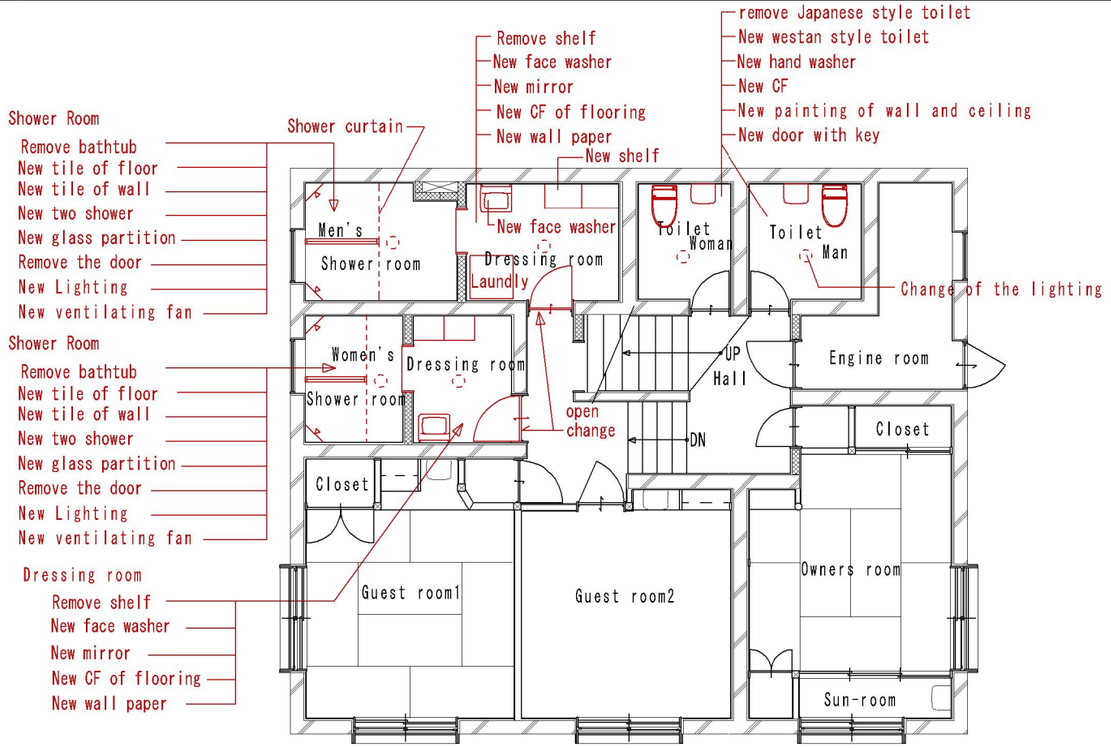


Lower ground floor

(After)

	江口建築事務所	工事名	ｋｕｍａ　ｌｏｇｅ　改　修　工　事	
	長野県飯山市大字常郷２２２１　ＴＥＬ　０２６９－６５－２２１５　ＦＡＸ　０２６９－６５－３０５４	図面名	地下１階平面図 Lower ground floor	照査 / 図面番号
	一級建築士　登録第２７００２３号　一級建築士事務所　長野県知事登録北信Ｇ　第９Ｘ１６１号　中沢　茂	縮尺	１／１００、１／５０	設計　ｈ２８．７

１Ｆ

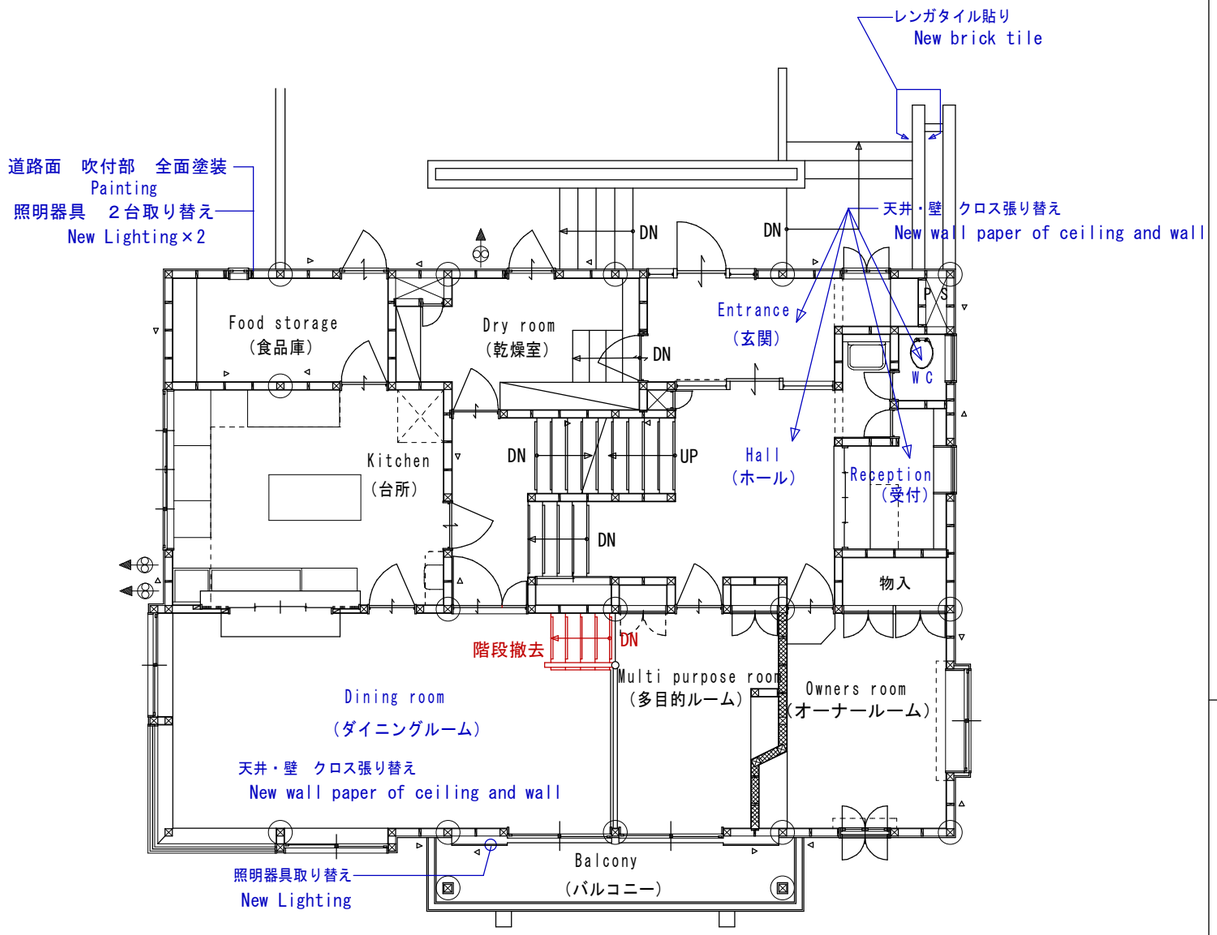

１階現況平面図


(Before)

２期工事（青字で示す）


- カーテン取替
- 全館　クロス貼り　又は　塗装
- 家具類撤去　処分（キッチン以外）
- テレビ　ケーブルテレビ　アンテナ

2　stage (blue)

- New curtain
- New wall paper of ceiling and wall
- disposal of furnitures
- TV hook-up

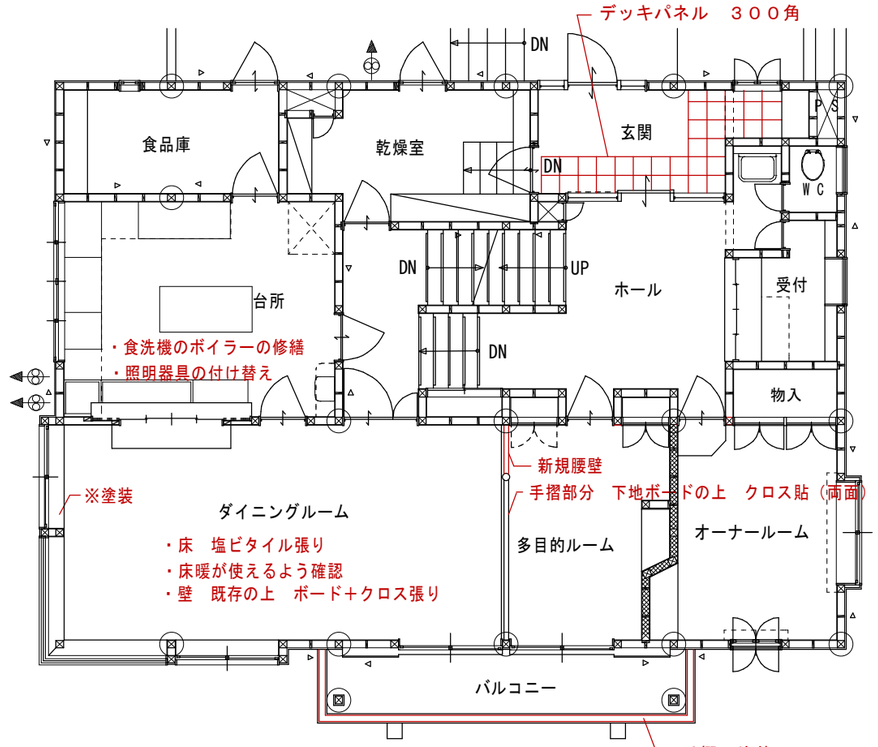


１階現況平面図

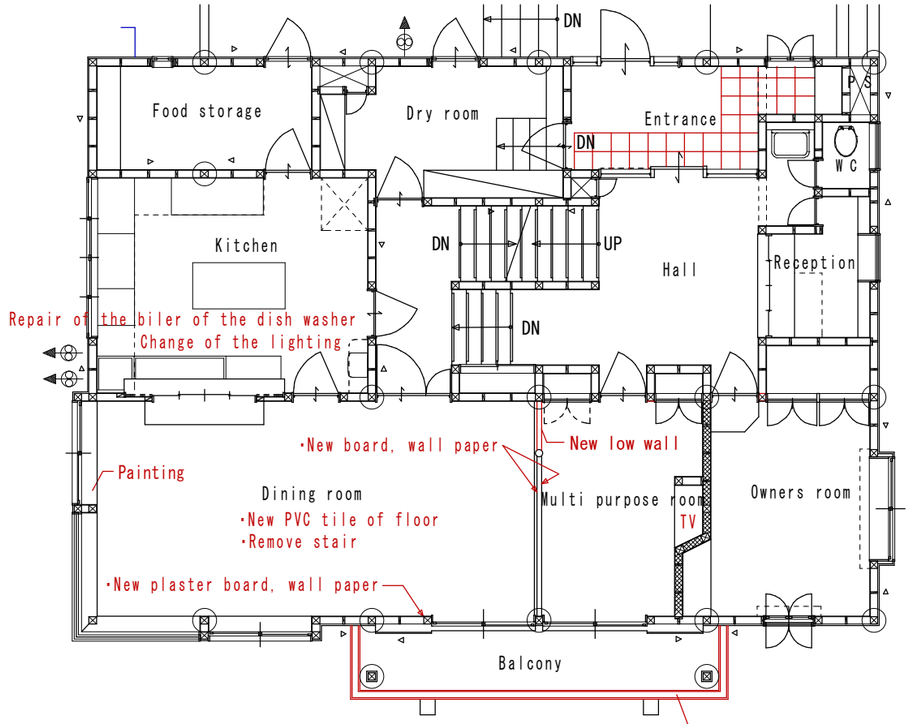

ground floor　(After)


	江口建築事務所	工事名	ｋｕｍａ　ｌｏｇｅ　改　修　工　事	
	長野県飯山市大字常郷２２２１　　ＴＥＬ　０２６９－６５－２２１５　　ＦＡＸ　０２６９－６５－３０５４	図面名	１階平面図 ground floor	照査 / 図面番号
	一級建築士　登録第２７００２３号　一級建築士事務所　長野県知事登録北信Ｇ　第９Ｘ１６１号　中沢　茂	縮尺	１／１００	設計　ｈ２８．７

２Ｆ

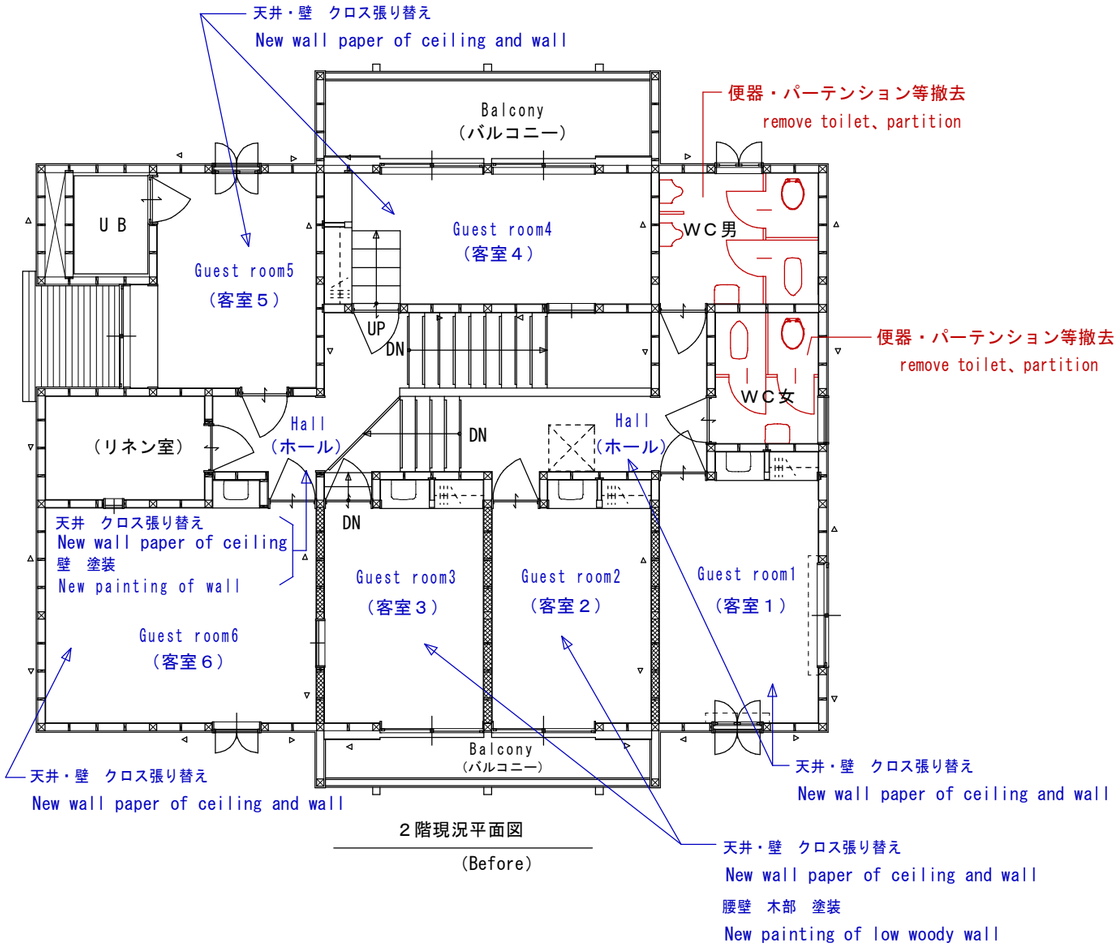


２階現況平面図

(Before)

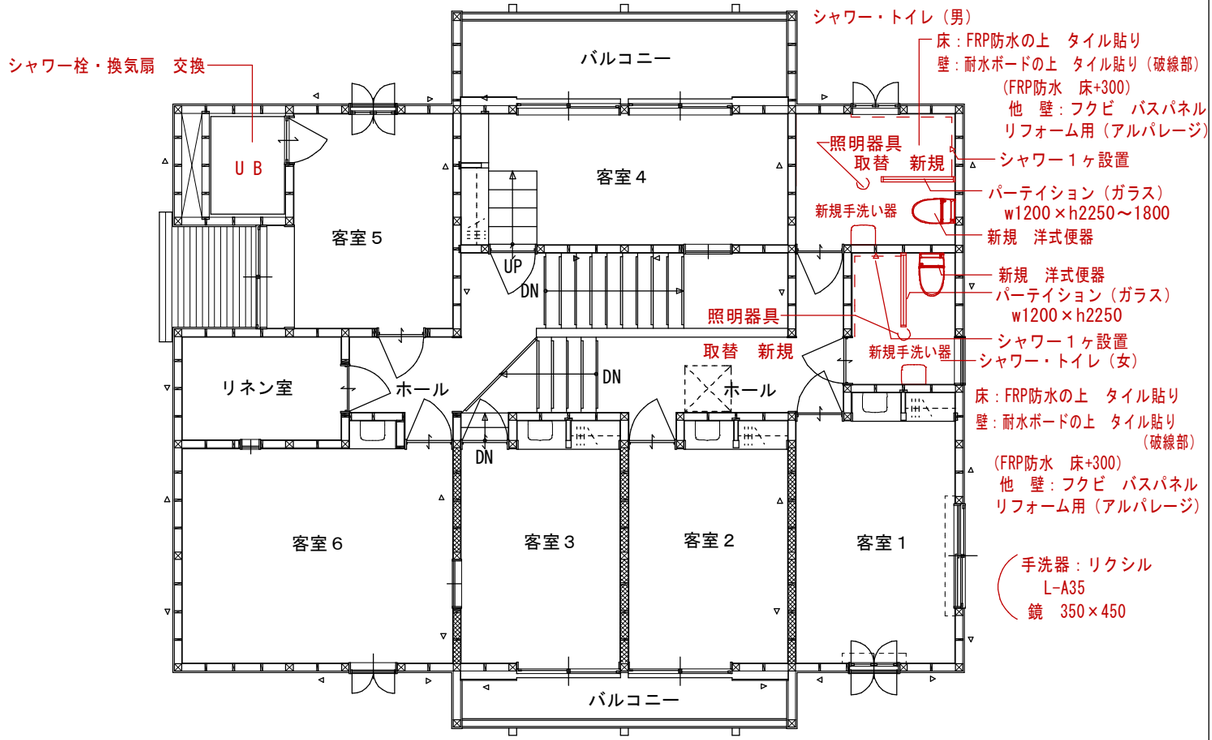


２階改修平面図

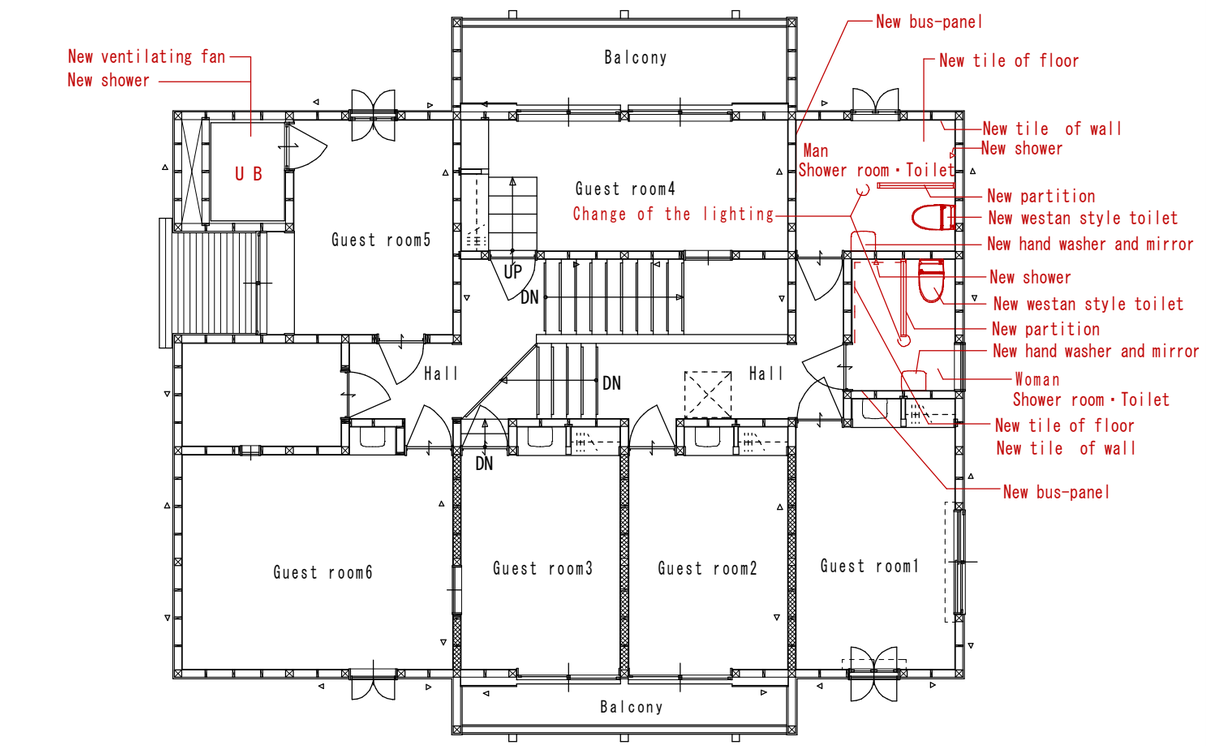


First　floor　(After)

	江口建築事務所	工事名	ｋｕｍａ　ｌｏｇｅ　改　修　工　事	
	長野県飯山市大字常郷２２２１　　ＴＥＬ　０２６９－６５－２２１５　　ＦＡＸ　０２６９－６５－３０５４	図面名	２階平面図　(First　floor)	照査　　図面番号
	一級建築士　登録第２７００２３号　一級建築士事務所　長野県知事登録北信Ｇ　第９Ｘ１６１号　中沢　茂	縮尺	１／１００	設計　　ｈ２８．７


B２F

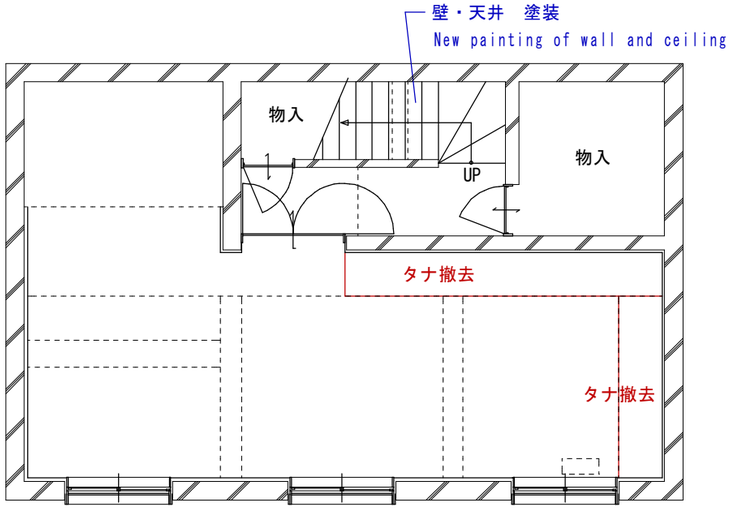


地下２階現況平面図 （Before）

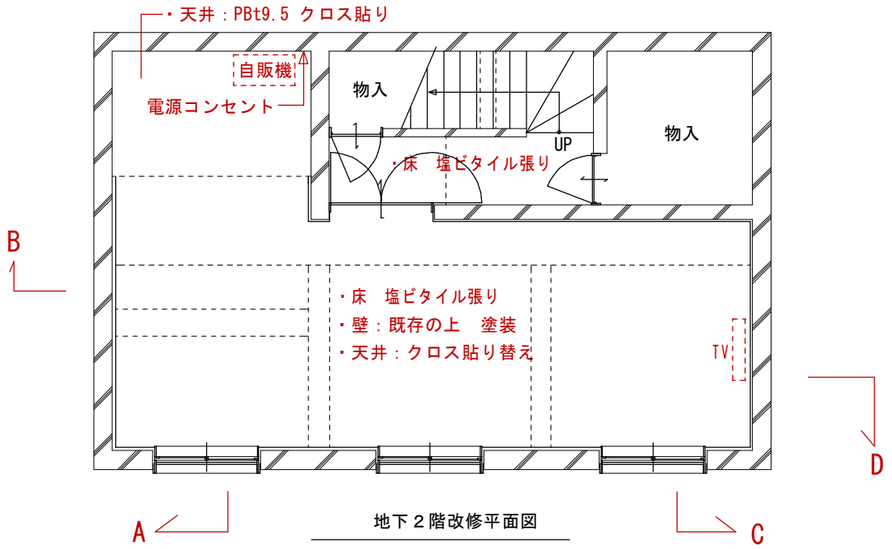

地下２階改修平面図

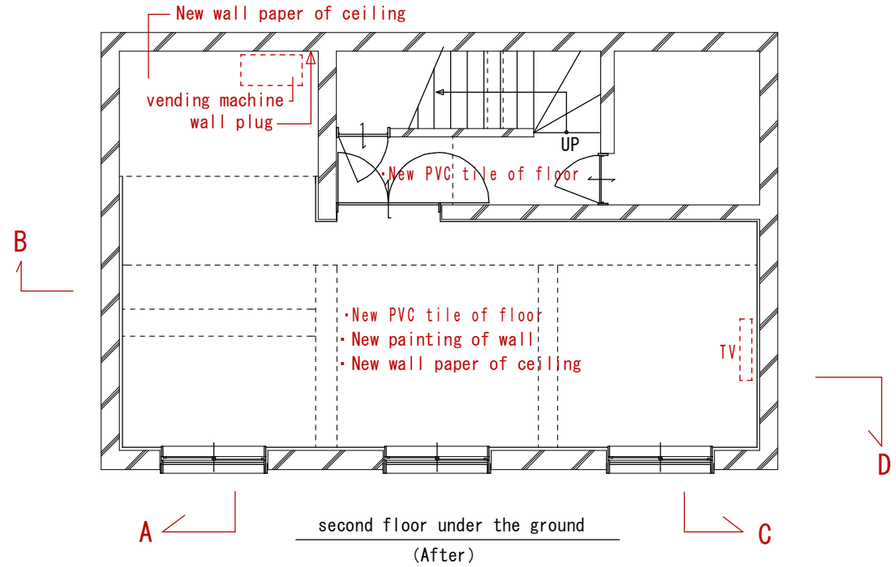


second floor under the ground
(After)

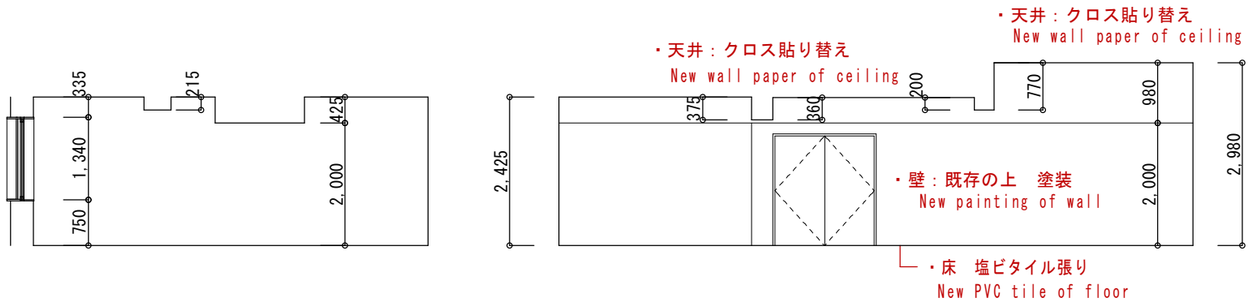

A 面　　B 面　　C 面　　D 面

	江口建築事務所	工事名	ｋｕｍａ　ｌｏｇｅ 改 修 工 事	
	長野県飯山市大字常郷２２２１　　ＴＥＬ　０２６９－６５－２２１５　　ＦＡＸ　０２６９－６５－３０５４	図面名	地下２階平面図 second floor under the ground	照査 / 図面番号
	一級建築士　登録第２７００２３号　一級建築士事務所　長野県知事登録北信Ｇ　第９Ｘ１６１号　中沢　茂	縮尺	１／１００	設計 / ｈ２８．７

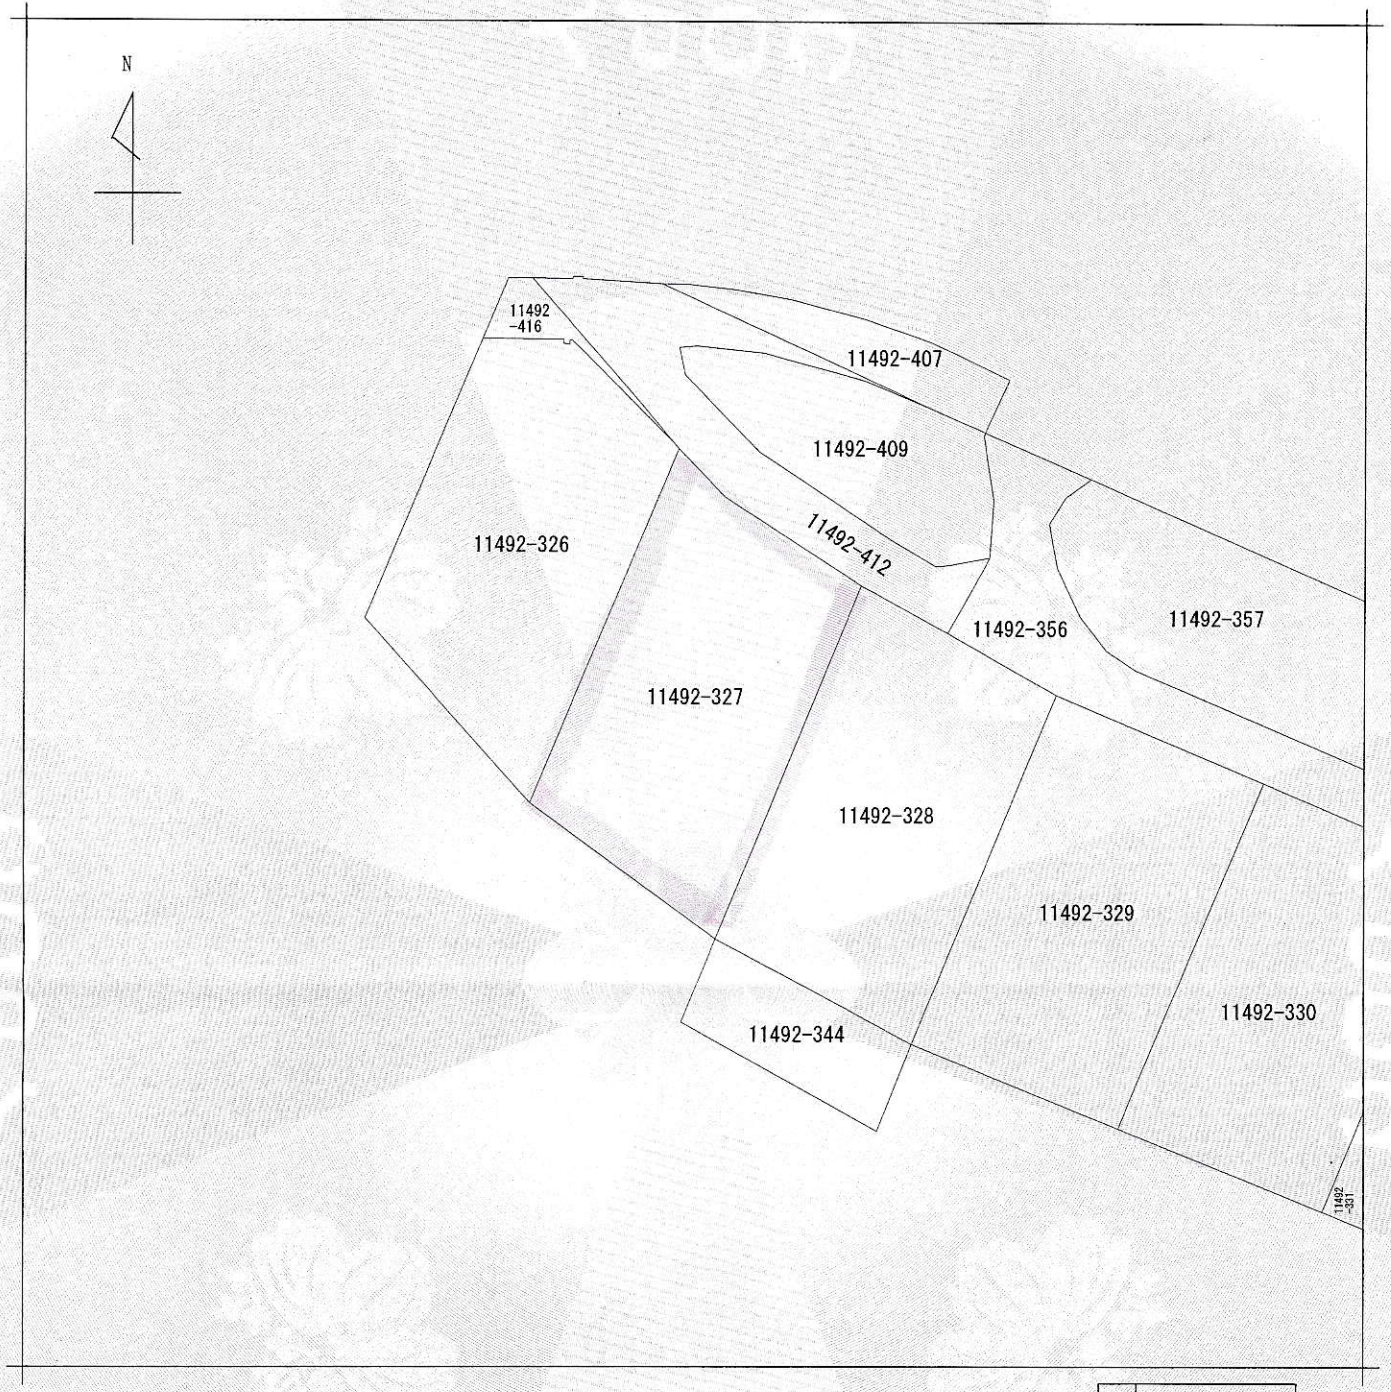

（注）地図に準ずる図面は，土地の区画を明確にした不動産登記法所定の地図が備え付けられるまでの間，これに代わるものとして備え付けられている図面で，土地の位置及び形状の概略を記載した図面です。



請求部分	所在	飯山市大字飯山字八坊塚				地番	11492番327		
出力縮尺	1/600	精度区分		座標系番号又は記号		分類	地図に準ずる図面	種類	旧土地台帳附属地図
作成年月日			備付年月日（原図）			補記事項			

これは地図に準ずる図面に記録されている内容を証明した書面である。

令和4年4月11日
長野地方法務局飯山支局
登記官　斎藤真理

請求番号：3-1
(1/1)